

INFORMAÇÕES SOBRE O IMÓVEL

MURO MÃO SENCÃO NOR IMP TAX MU

SITUAÇÃO NOR ESO HIFR VILA ENC

SERV. TEST. 1 ALT DIA LIMP CONS

SERV. TEST. 2 ALT DIA LIMP CONS

SERV. TEST. 3 ALT DIA LIMP CONS

TOPOGRAFIA PLA ACL DECL TRR

PEDOLOGIA INUN FIR ALA COME

TIPO EDIFICAÇÃO

CASA PREC APT LOJA GALP TELM FABR ESP

ALINHAMENTO SITUAÇÃO

ALI REC FRE FUN POSICION ISOL CONJ SEM

ESTRUTURA ALV MAD MET CONJ COME

COBERTURA PAZI AMI BAR LAJE ESP

PAREDES SEM TAIP ALV CONC MAD

FORRO SEM MAD EST LAJE CHA

FACHADA SEM REB CER MAD ESP

INST. SANIT. SEM EXT SIMP + I CONF

INST. ELÉTRIC SEM APAR EMB

CONSERVAÇÃO NOV BOA REG MA

PISO TER CER TAB TAC PLAS ESP

COD. VA

PLANTA

ENTRADA: APROVAÇÃO:

PROC. CONSTRUÇÃO:

PROC. NUMERAÇÃO: 5080/89-sub 29/01/90

PROC. HABITE-SE: Nº DO HABITE-SE:


EXPEDIDO EM:

PROC. ISENÇÃO

PROC. DESMEMBRAMENTO:

CROQUI

97.9.000

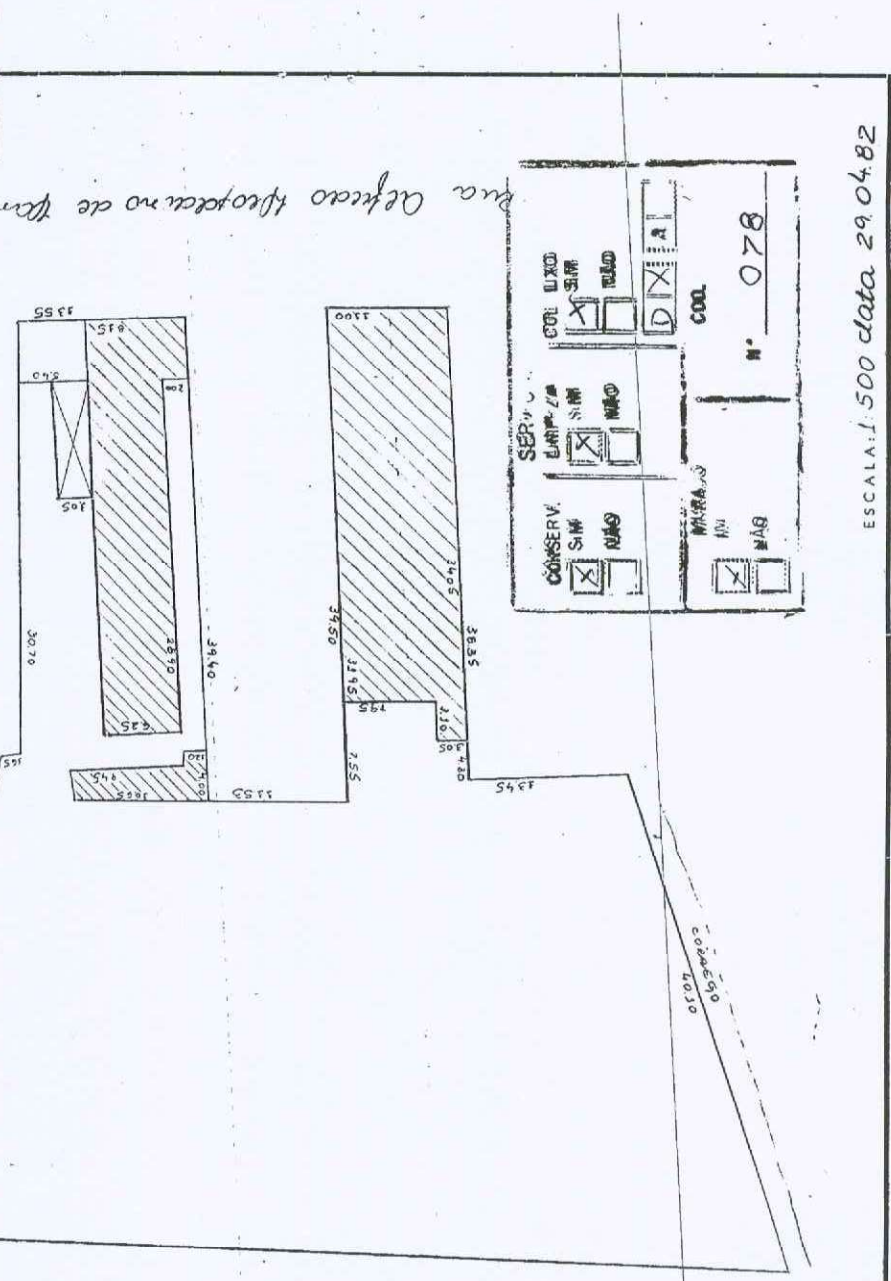

TP 1 TERRENO

A) TESTADAS

1. Q. de 4. de Pampas: 24.55 M.

2. M.

3. M.

4. M.

5. M.

B) DIMENSÕES

FRENTE: 24.55 M. FUNDO: 99.35 M.

LADOS: 78.45 M. 74.65 M.

ÁREA: 3.162.64 m² 108 m²

INFORMAÇÕES SOBRE O IMÓVEL

MURO MÃO SENCÃO NOR IMP TAX MU

SITUAÇÃO NOR ESO HIFR VILA ENC

SERV. TEST. 1 ALT DIA LIMP CONS

SERV. TEST. 2 ALT DIA LIMP CONS

SERV. TEST. 3 ALT DIA LIMP CONS

TOPOGRAFIA PLA ACL DECL TRR

PEDOLOGIA INUN FIR ALA COME

TIPO EDIFICAÇÃO

CASA PREC APT LOJA GALP TELM FABR ESP

ALINHAMENTO SITUAÇÃO

ALI REC FRE FUN POSICION ISOL CONJ SEM

ESTRUTURA ALV MAD NET CONJ COME

COBERTURA PAZI AMI BAR LAJE ESP

PAREDES SEM TAIP ALV CONC MAD

FORRO SEM MAD EST LAJE CHA

FACHADA SEM REB CER MAD ESP

INST. SANIT. SEM EXT SIMP + I CONF

INST. ELÉTRIC SEM APAR EMB

CONSERVAÇÃO NOV BOA REG MA

PISO TER CER TAB TAC PLAS ESP

COD. VALOR DO LOTE 078

TOTAL 7089

1. ACRESCIMO 7089

2. ACRESCIMO 739.00

TOTAL 7828

IDENTIFICAÇÃO ANTIGA

1. J. Q. 405 F. 20 L. 52 unid 0100

ESCALA: 1:500 data 29.04.82

Silberto Pentegado Junior
Perito Avaliador - CRBCI SP 45.333
CPF. 102.140.788-76